


ベテル事業所1階平面図

- …ショートステイくるね
- …日中一時支援ほ～む
- …グループホームたいじゅ
- …ケアプランセンターりふれ事務室
- …ヘルプサポートすまいる事務所
- …ヘルパーステーションほーぷ事務所
- …ベテル事業所事務所

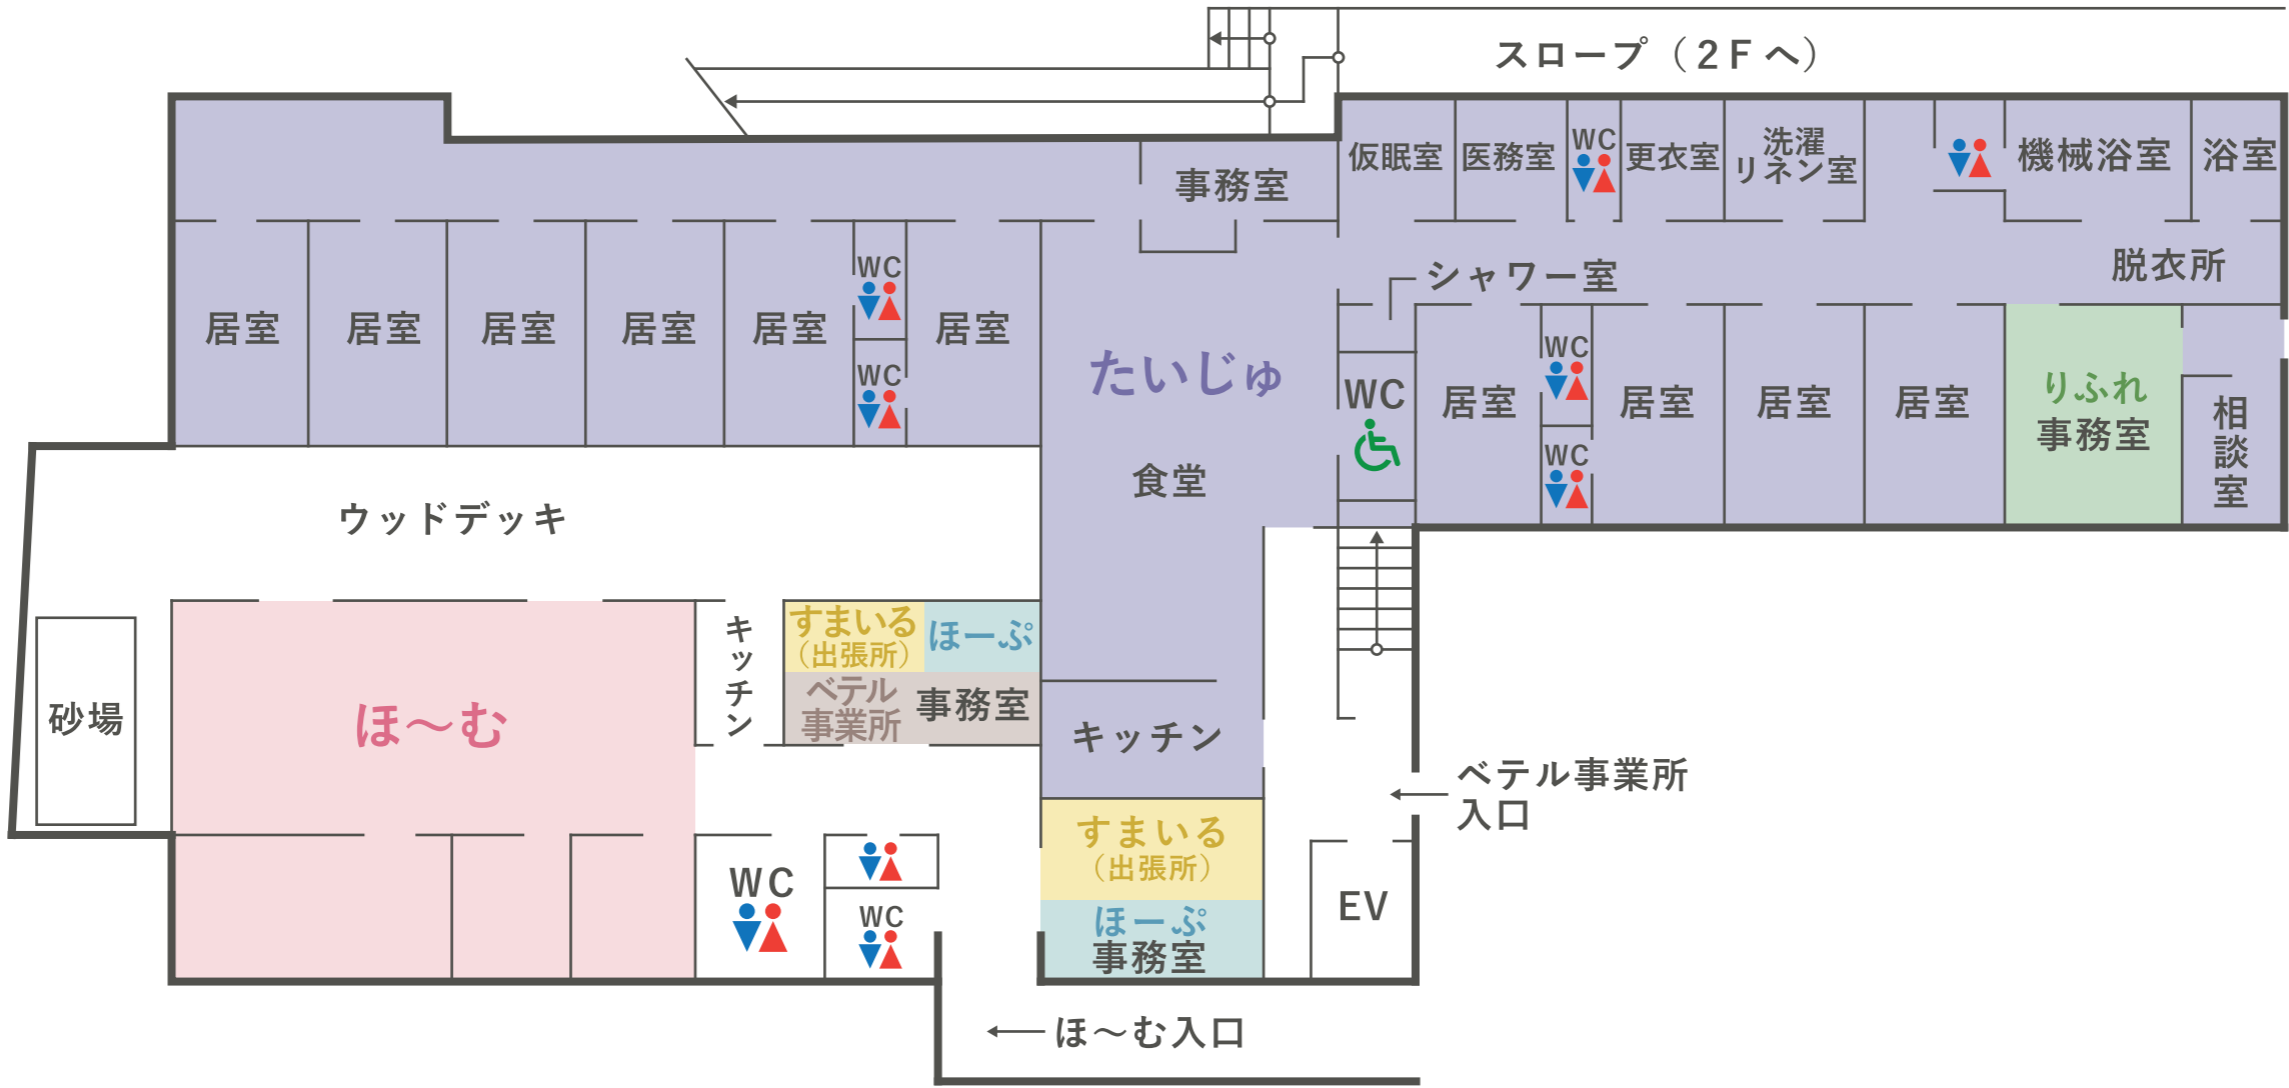

ベテル事業所2階平面図

- …ショートステイくるね
- …日中一時支援ほ〜む
- …グループホームたいじゅ
- …ケアプランセンターりふれ事務室
- …ヘルプサポートすまいる事務所
- …ヘルパーステーションほ〜ぷ事務室
- …ベテル事業所事務室

