


グループホームおりぶ1階平面図

■ …グループホームおりぶ

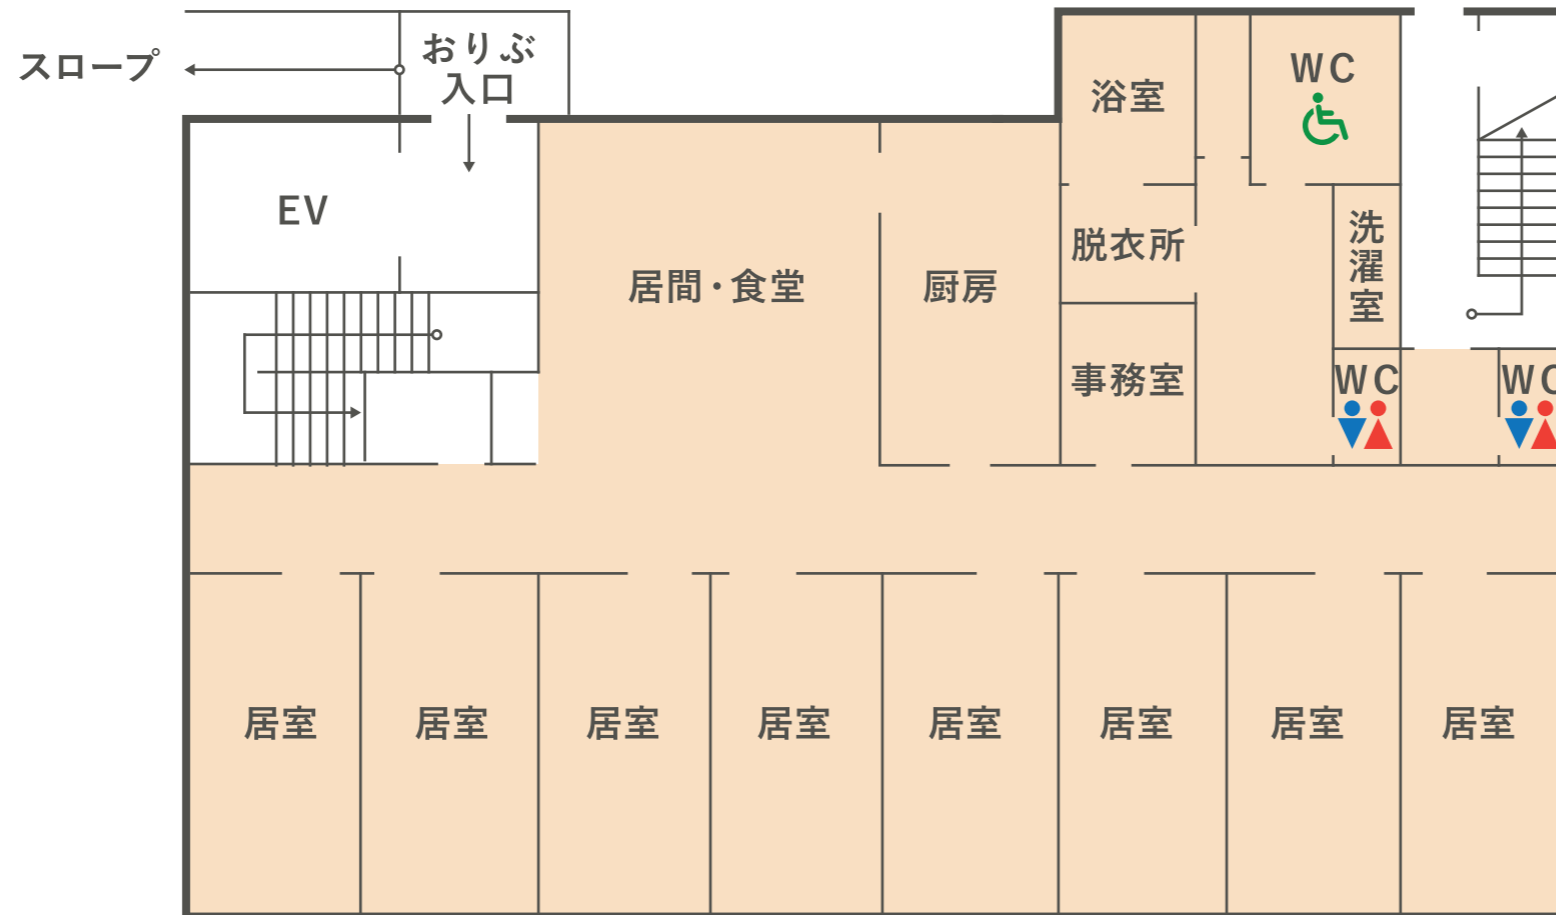

グループホームおりふ2階平面図

■ …グループホームおりふ

